


## சேலம் மாவட்டம்

### இளம்பிள்ளை முதல்நிலை பேரூராட்சி


### வார்டுகள் மறுவரையறை செய்யப்பட்ட வரைபடம்

(அளவு கோலுக்கு உட்பட்டதல்ல)

பரப்பளவு :- 2.76 சதுகி

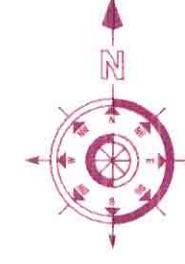

	பேரூராட்சி அலுவலகம்
	ஏரி
	அரசு பள்ளி
	கோவில்
	நூல் நிலையம்
	கிணறு
	அரசு மருத்துவமனை
	தேவாலயம்
	பொது கழிப்பிடம்
	பள்ளிவாசல்

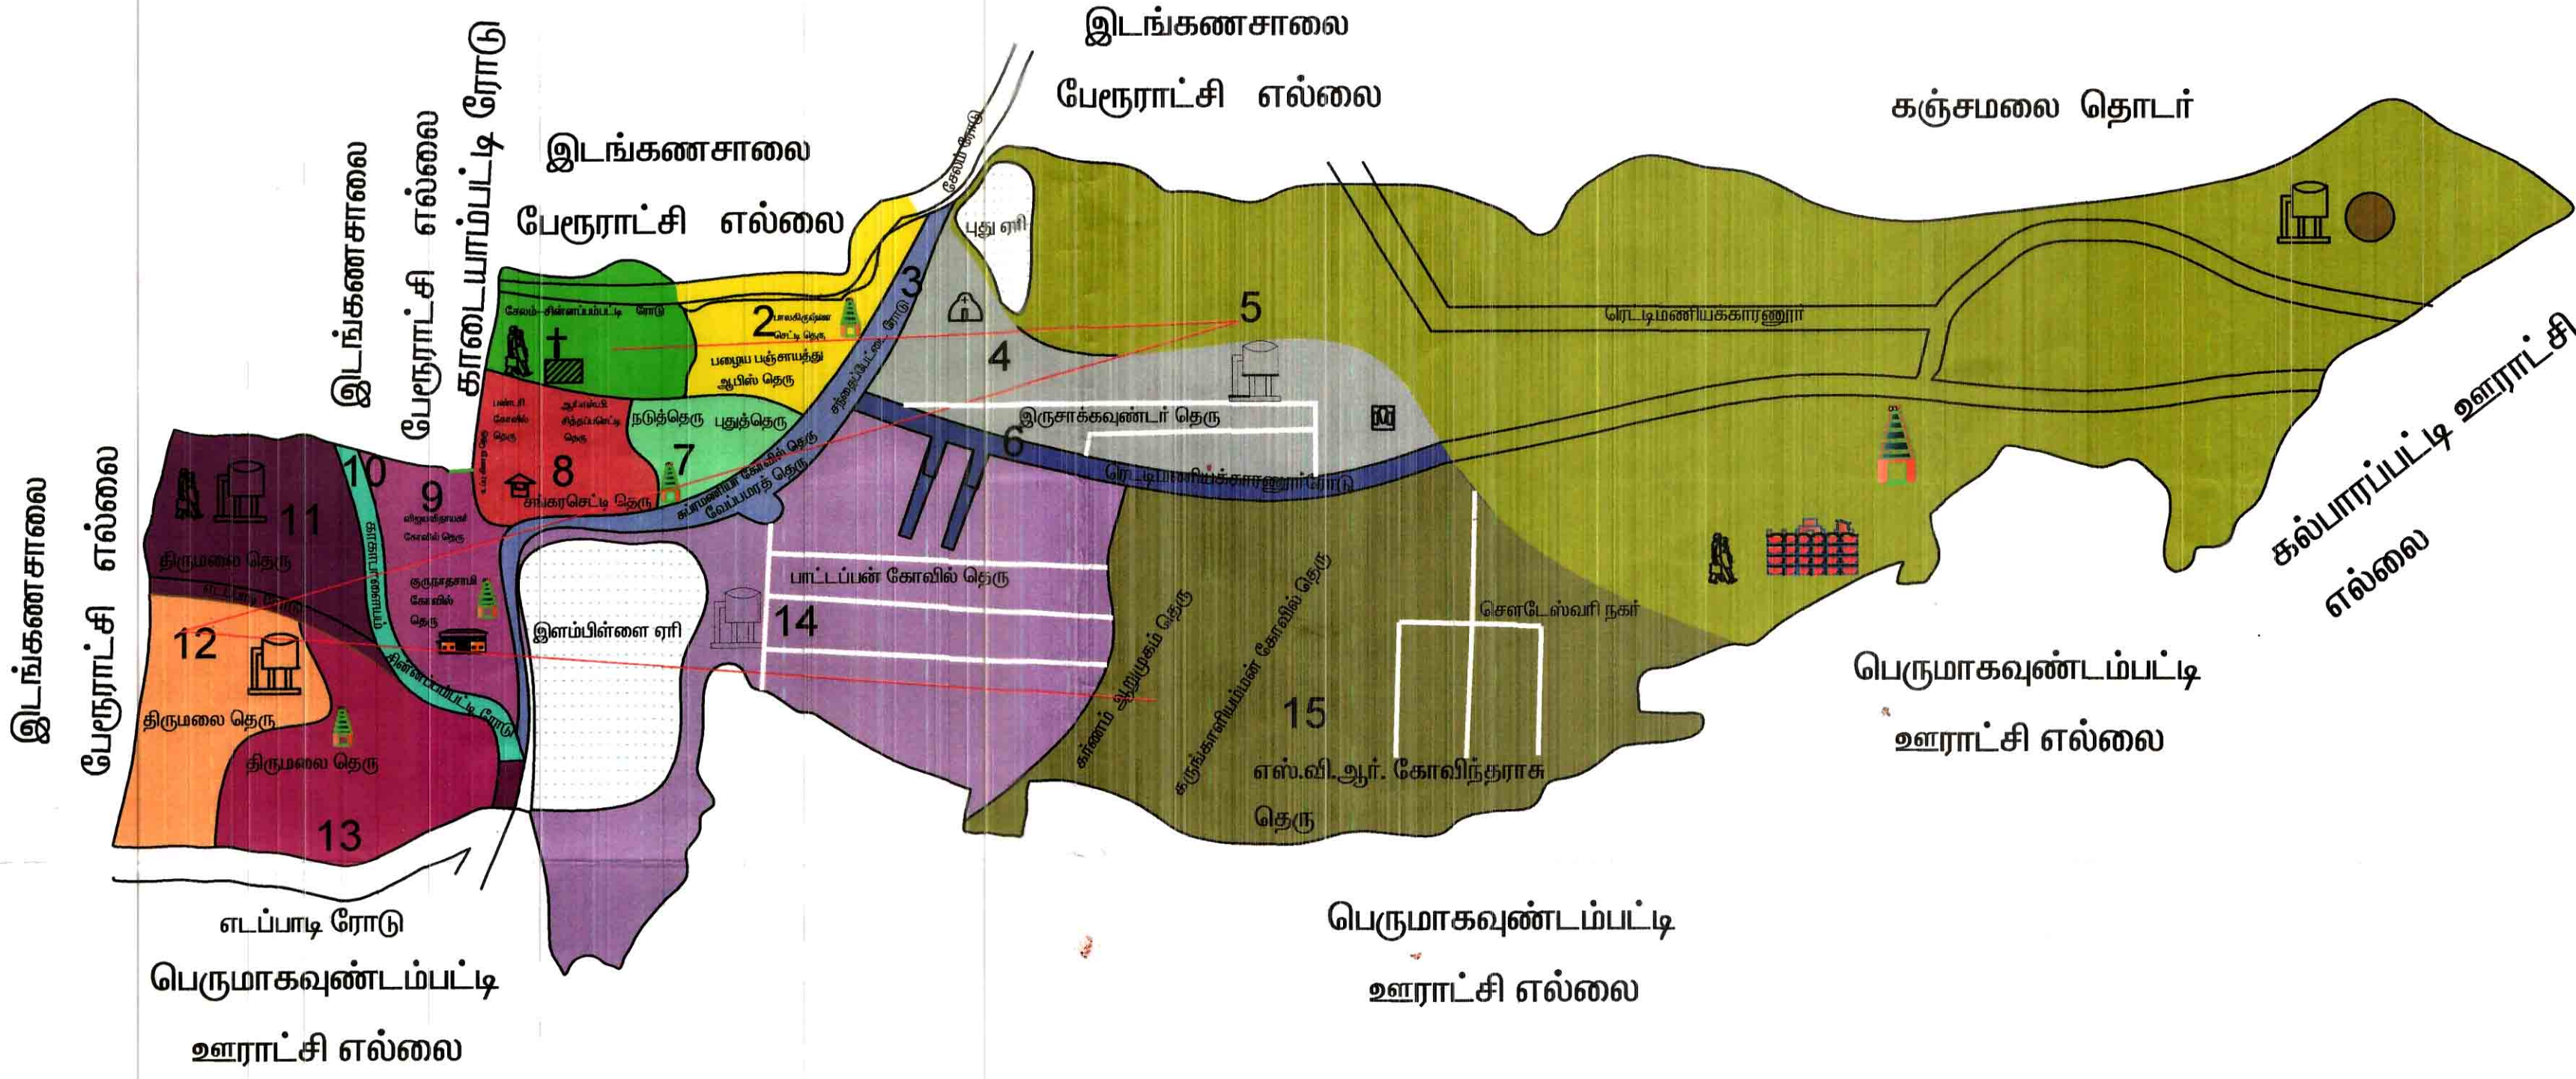

வார்டு எண்	வார்டு பெயர்	நெடு விவரங்கள்	குடிசைகள்	சதுவ எண்	மக்கள் தொகை
1	1	சேலம்-சிவசம்பட்டி ரோடு	241	1-305	735
2	1	ஒலாட்டென் தெரு	29	1-92	88
<b>பொத்தம்</b>			<b>270</b>		<b>823</b>
3	2	சேலம்-சிவசம்பட்டி ரோடு	35	1-36	107
4	2	பாலவிரகுண்டை தெரு	43	2-34	131
5	2	விடி குருசாலை தெரு	30	1-92	91
6	2	சேலம் பெருமாள் தெரு	55	2-6	168
7	2	சாங்கேட்டி தெரு	24	1-28	73
8	2	கே.பி.என். தெரு	13	1-6	40
9	2	சேலம் வட்டமண்டல தெரு	11	1-14	43
10	2	சவையம் தெரு	23	1-24	70
11	2	பழைய பஞ்சாயத்து தெரு	13	7-8	40
<b>பொத்தம்</b>			<b>250</b>		<b>762</b>
12	3	வெட்டை தெரு	22	1-82	67
13	3	வட்டமண்டல தெரு - சந்திரமண்டல ரோடு	216	88-323	659
<b>பொத்தம்</b>			<b>238</b>		<b>728</b>
14	4	இருசாக்கவண்டர் தெரு	182	1-143	555
15	4	வட்டமண்டல தெரு - சந்திரமண்டல ரோடு	54	1-87	165
<b>பொத்தம்</b>			<b>236</b>		<b>728</b>
16	5	பெருமாள் தெரு	235	1-80	717
<b>பொத்தம்</b>			<b>235</b>		<b>717</b>
17	6	பெருமாள் தெரு	179	1-80	546
18	6	பெருமாள் தெரு	49	1-381	149
19	6	சேலம் தெரு	18	1-8	55
20	6	சி.என். தெரு	8	1-9	24
<b>பொத்தம்</b>			<b>254</b>		<b>774</b>
21	7	வட்டமண்டல தெரு	13	1-2	40
22	7	சேலம் தெரு	13	1-0	40
23	7	சேலம் தெரு	12	1-0	37
24	7	சேலம் தெரு	28	1-29	85
25	7	சேலம் தெரு	11	2-81	30
26	7	சேலம் தெரு	24	1-71	73
27	7	சேலம் தெரு	26	1-84	75
28	7	சேலம் தெரு	64	1-58	195
29	7	சேலம் தெரு	9	1-9	27
30	7	சேலம் தெரு	24	2-12	73
31	7	சேலம் தெரு	39	1-322	119
<b>பொத்தம்</b>			<b>262</b>		<b>799</b>
32	8	சேலம் தெரு	28	2-14	85
33	8	சேலம் தெரு	11	1-54	43
34	8	சேலம் தெரு	22	4-231	67
35	8	சேலம் தெரு	94	1-233	287
36	8	சேலம் தெரு	22	1-12	67
37	8	சேலம் தெரு	19	1-82	58
38	8	சேலம் தெரு	55	28-1-388	168
<b>பொத்தம்</b>			<b>264</b>		<b>774</b>
39	9	சேலம் தெரு	78	1-75	238
40	9	சேலம் தெரு	19	1-8	58
41	9	சேலம் தெரு	154	1-16	439
<b>பொத்தம்</b>			<b>241</b>		<b>735</b>
42	10	சேலம் தெரு	235	1-289	717
<b>பொத்தம்</b>			<b>235</b>		<b>717</b>
43	10	சேலம் தெரு	41	1-25	125
<b>பொத்தம்</b>			<b>276</b>		<b>842</b>
44	11	சேலம் தெரு	269	1-269	820
<b>பொத்தம்</b>			<b>269</b>		<b>820</b>
45	12	சேலம் தெரு	172	1-993	524
46	12	சேலம் தெரு	99	281-68	302
<b>பொத்தம்</b>			<b>271</b>		<b>826</b>
47	13	சேலம் தெரு	130	80-205	396
48	13	சேலம் தெரு	152	1-241	463
<b>பொத்தம்</b>			<b>282</b>		<b>869</b>
49	14	சேலம் தெரு	33	1-282	101
50	14	சேலம் தெரு	158	2-894	482
51	14	சேலம் தெரு	50	1-54	152
52	14	சேலம் தெரு	20	1-81	61
<b>பொத்தம்</b>			<b>261</b>		<b>796</b>
53	15	சேலம் தெரு	125	1-82	381
54	15	சேலம் தெரு	95	1-819	290
55	15	சேலம் தெரு	20	2-408	61
56	15	சேலம் தெரு	30	1-381	91
<b>பொத்தம்</b>			<b>270</b>		<b>823</b>
<b>பொத்தம்</b>			<b>3869</b>		<b>11737</b>

செல்வ சிவசம்பட்டி,  
இளம்பிள்ளை பேரூராட்சி,  
சேலம் மாவட்டம்.

Assistant Engineer  
Mecheri Town Panchayat (G),  
Salem District.